




План

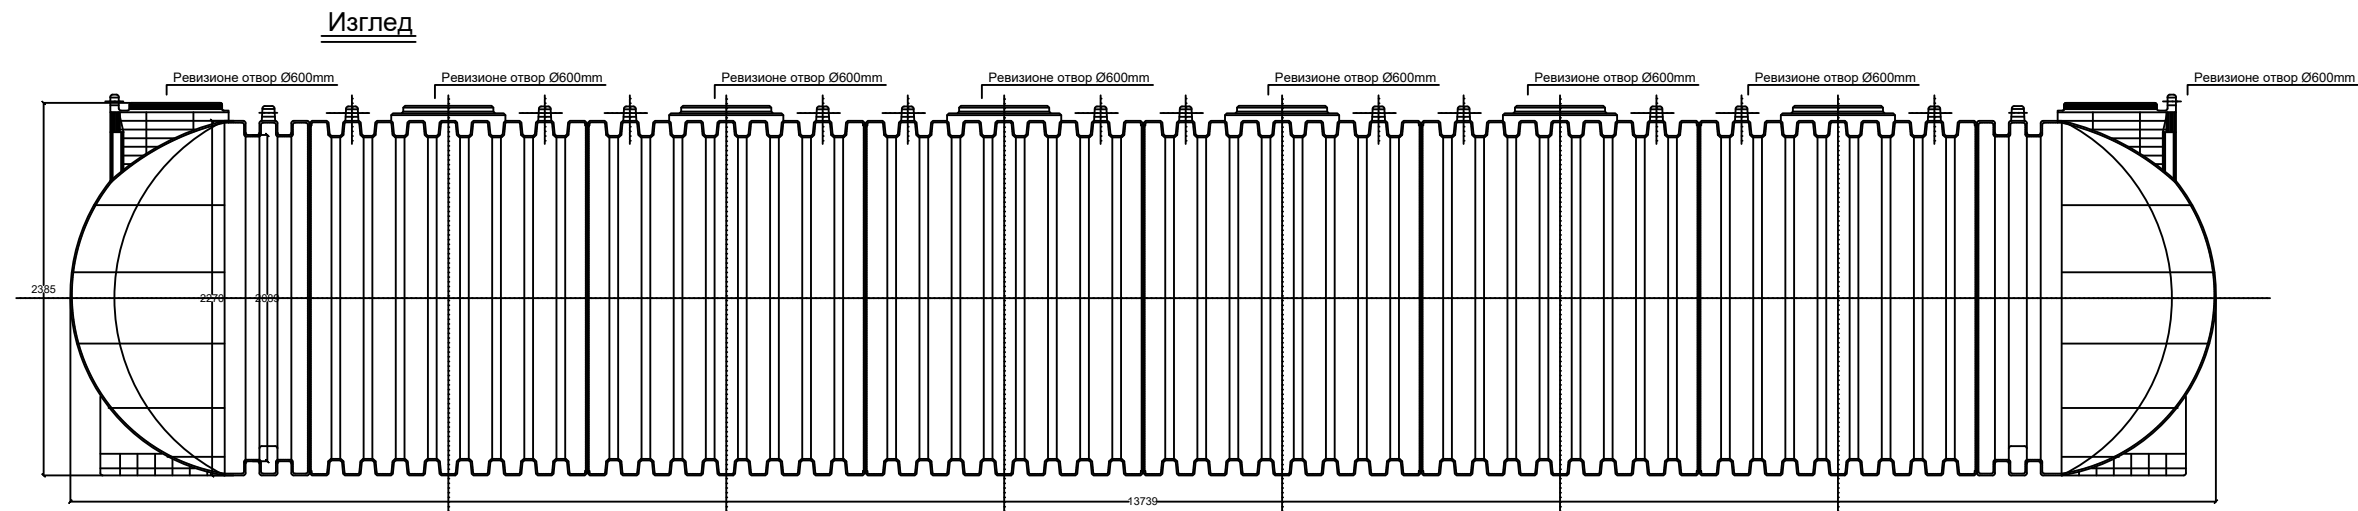

Изглед

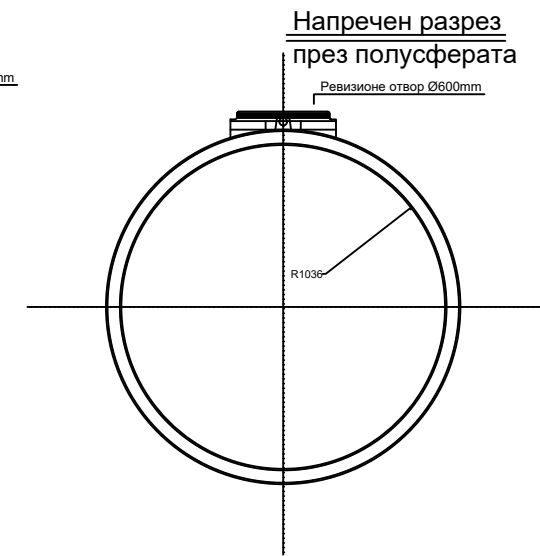

Напречен разрез
през полусферата

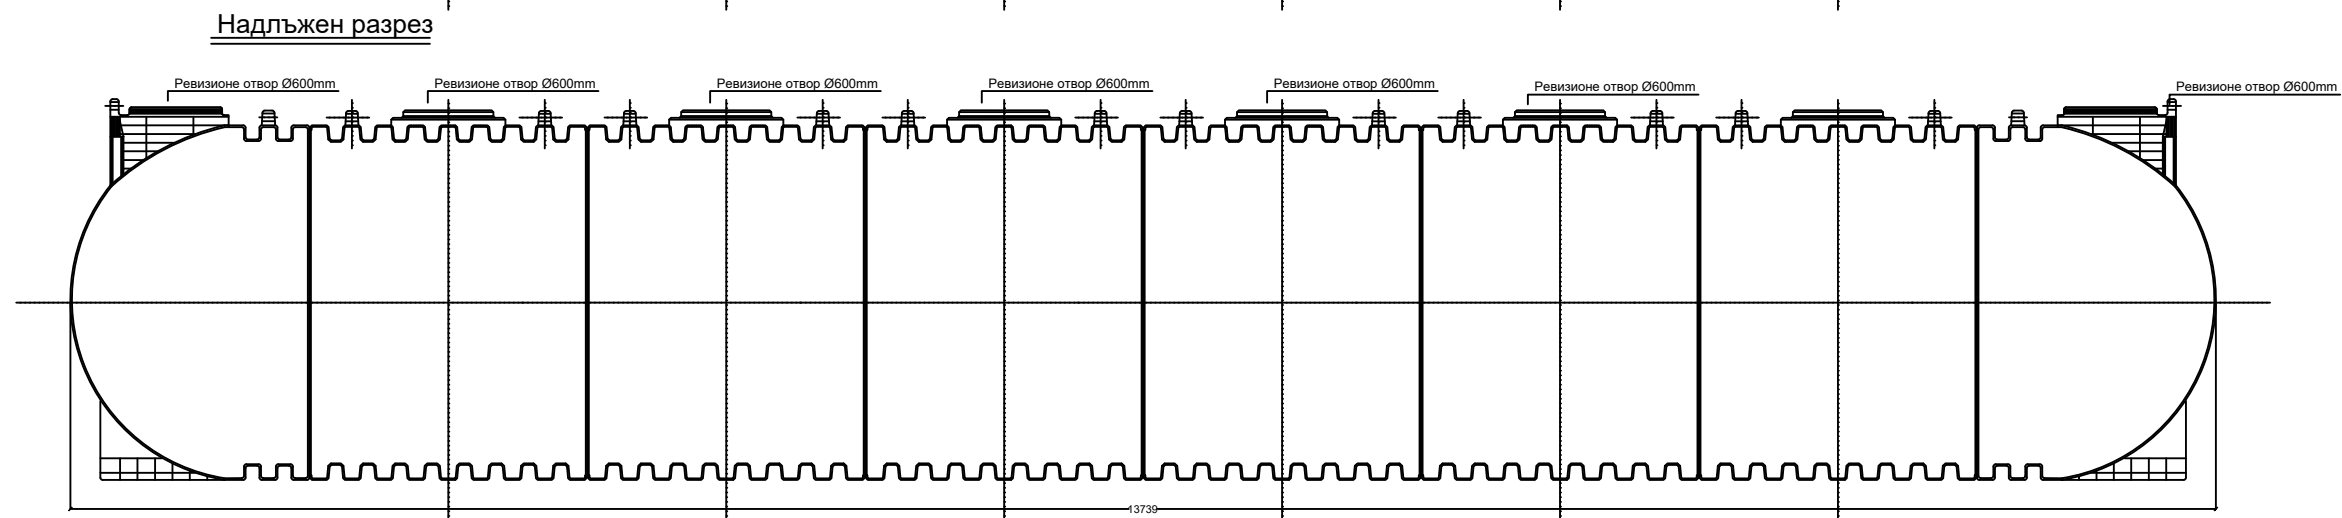

Надлъжен разрез

| AQUA Q - 50 | | | | | | |
|----------------|----------------|---------------|-------------|----------|----------|---------|
| височина mm | диаметър mm | дължина mm | тегло kg | брой ел. | материал | каталог |
| 2400 | 2300 | 13615 | 1810 | 8 | LLDPE | 50000 |

Забележка: Всички размери са в милиметри (mm)

AQUA Q[®]

M&J BULGARIA Ltd
М енд ДЖИ БЪЛГАРИЯ ЕООД
гр.Пловдив ул.Киев №6
тел: +359877087522
website: www.mjbulgaria.com
email: mjbulgaria@gmail.com

МАЩАБ:
/scale/
1:50

ДАТА:
/date/
04.2021г

ЧЕРТЕЖ:
sheet type
Резервоар за питейно-битови/
противопожарни/отпадни или
дъждовни води
AQUA Q - 50

ЛИСТ:
/sheet/
1/1

ИМЕ файл:
/file name/
aqua_q_50.dwg

ПРОЕКТ:
project type
Резервоари за вкопаване от LLDPE

Съставил:
/designer/

РЕВИЗИЯ No/дата:
/revision num;/date/
00/00.00

ИНВЕНТАРЕН No
/archive num./
000

Този чертеж е собственост на "М енд ДЖИ България" ЕООД и не може да бъде копиран или репродуциран, изцяло или в неговите части, нито проекта или информацията в него да бъдат показани или включени в работата на трето лице, без писмено съгласие на авторите.
This drawing is a property of "M&J BULGARIA" Ltd and cannot be copied or reproduced, neither its design and information be presented or used in any way by third party, without written permission.